



←← Leiden N11 Bodegraven →→

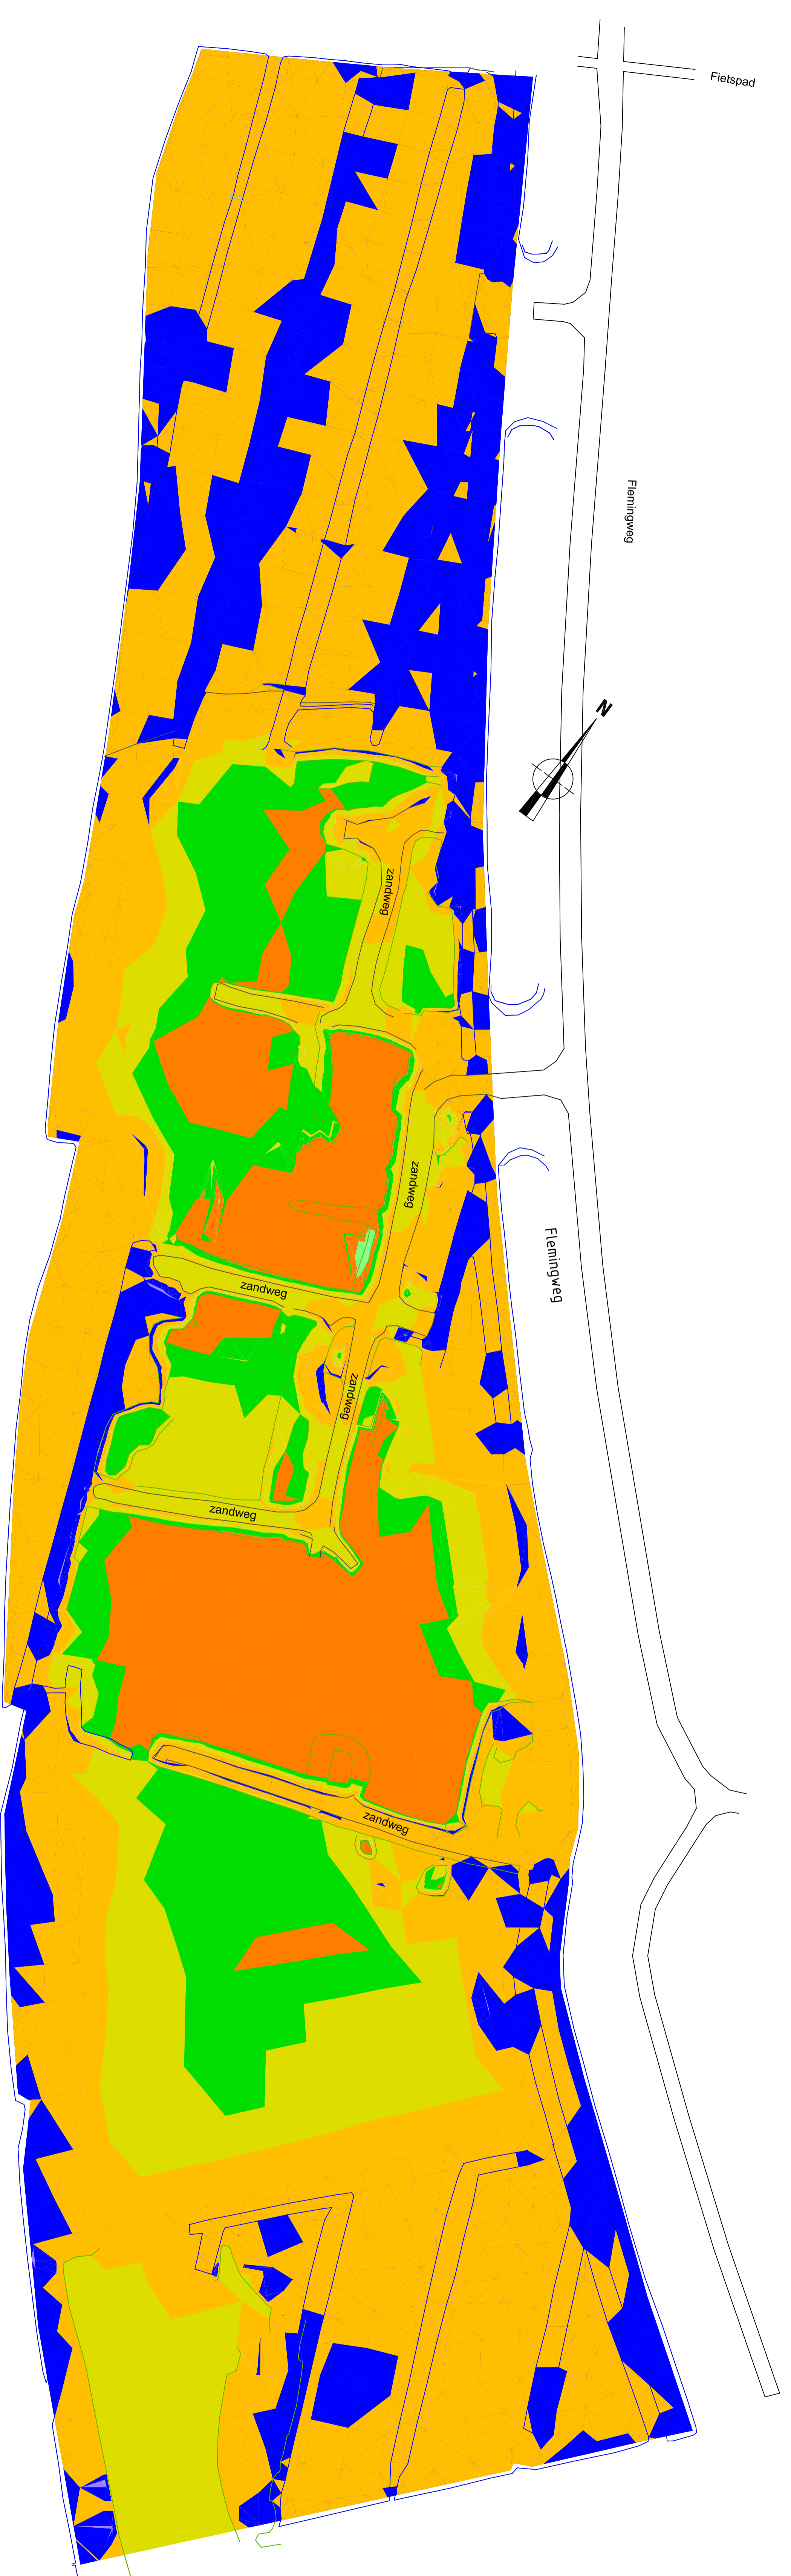

←← Leiden N11 Bodegraven →→

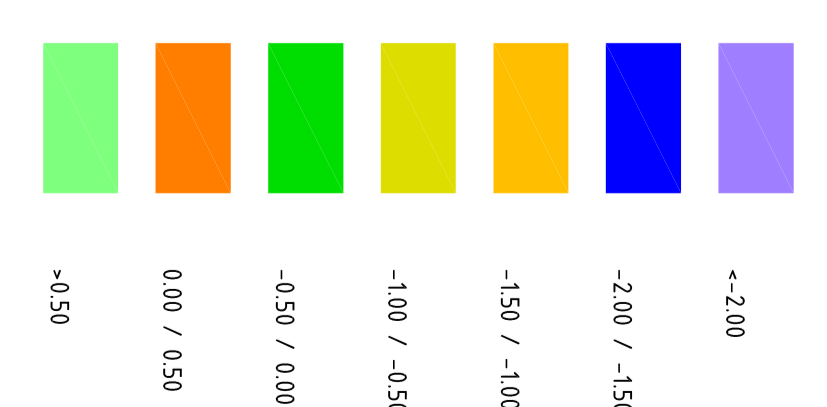

Terraingegevens zijn via NAVI (reus, GPS) bepaald

Onderwerp: Ketting gronddepot

Locatie: Gemeente Alphen aan den Rijn Tussen de Flemingsweg en de N11	Proj. no.:
Opdrachtgever:	d.d.
Vervuldigd door: D.A.P. Verkeerskundig Bureau Grond 4,346 8225 TT Leijstadij www.leijstadij.nl	Gem. april 2004
	Gev. april 2004
	Format: A0
	Schaal: 1 : 500
	Tek. no.: