
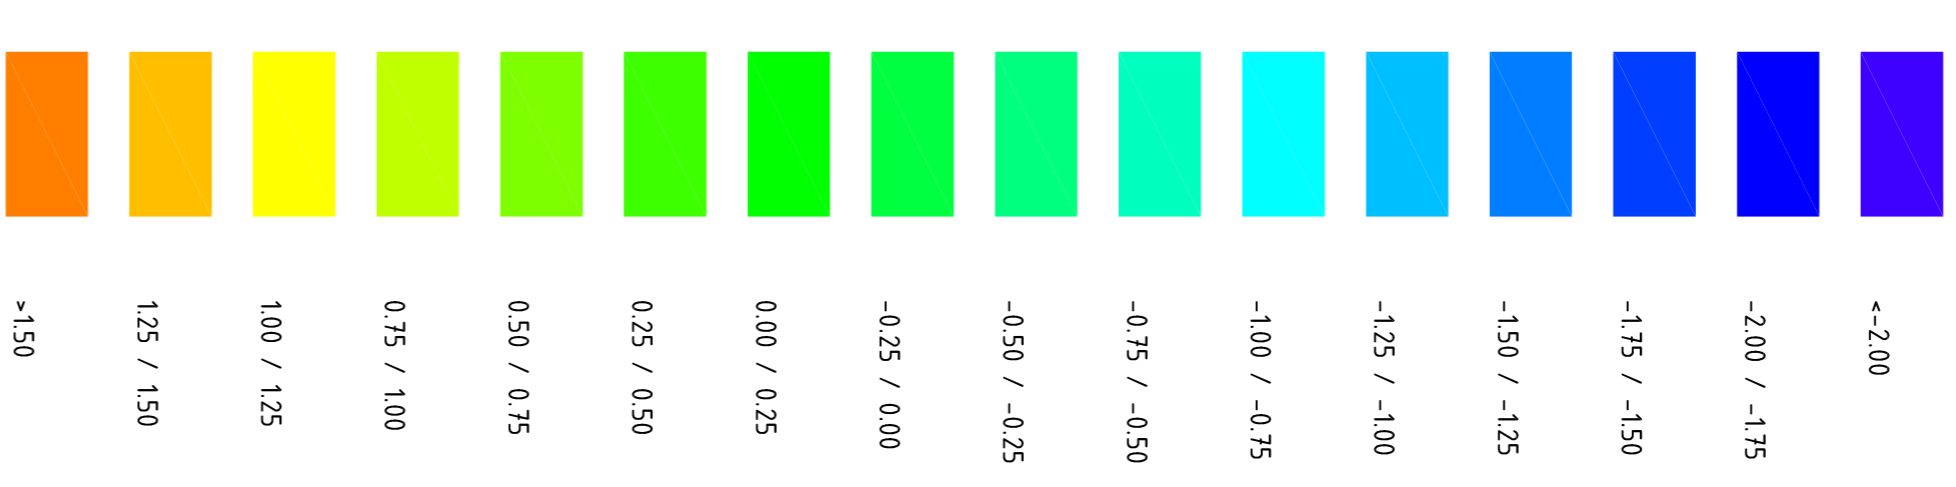


ZUIDERKEERKRING

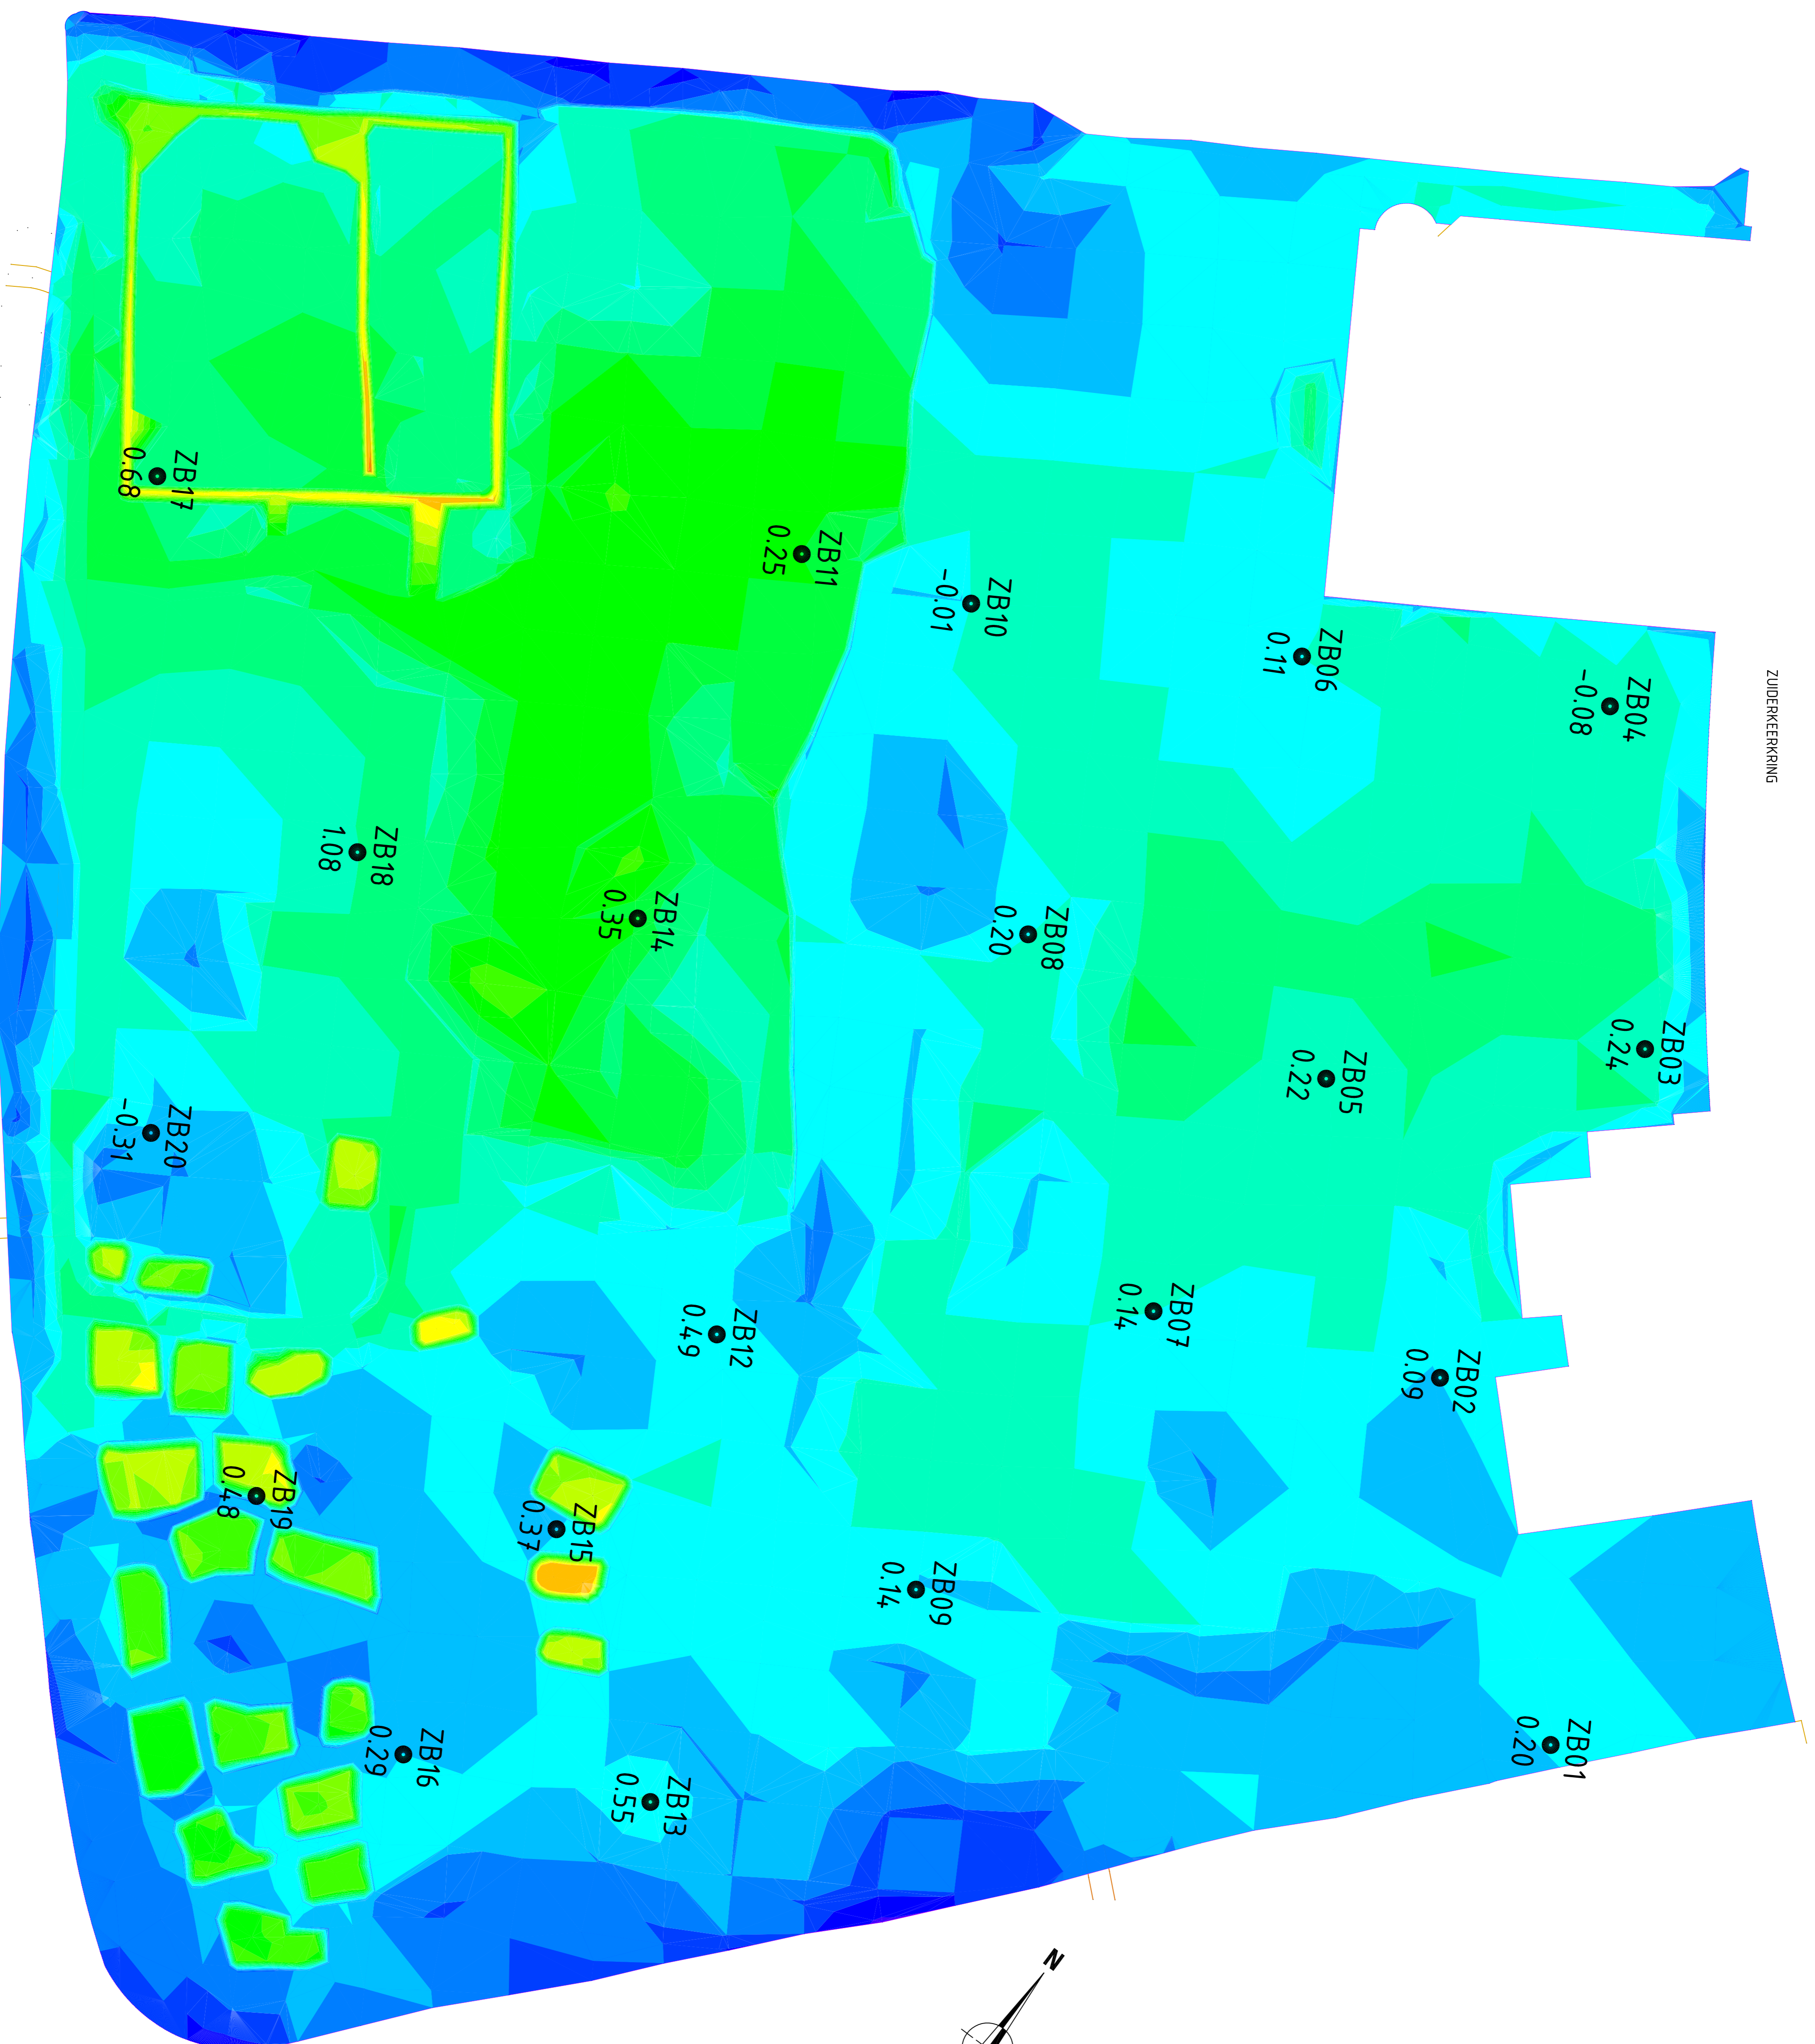

ZB01
● ZAKBAAK MET VOLGNUMMER EN HOOGTE T.O.V. NAP
0.32

Onderwerp: OVERZICHT GRONDEPOTS EN MAAIVELDHOOGSTEN
KERK EN ZANEN DEELGEBIED KLOP

Locatie: ALPHEN aan den RIJN
FLEMINGWEG - ZUIDERKEERKRING

Opdrachtgever:		Vervaardigd door:	
Gemeente Alphen aan den Rijn	Landmeetkundig Bureau	Gen.: NOV 2004	d.d.
	Landmeetkundig Bureau	Gew.: NOV 2004	
	DATA Totaal	School: 1 : 1000	
	Grond 4/06	Tek. no.: 2004_1975_347	
	8225 TT Lelystad		
	tel: 06-50279537		
	fax: 084-8740981		
	www.landmeesters.nl		

FLEMINGWEG